



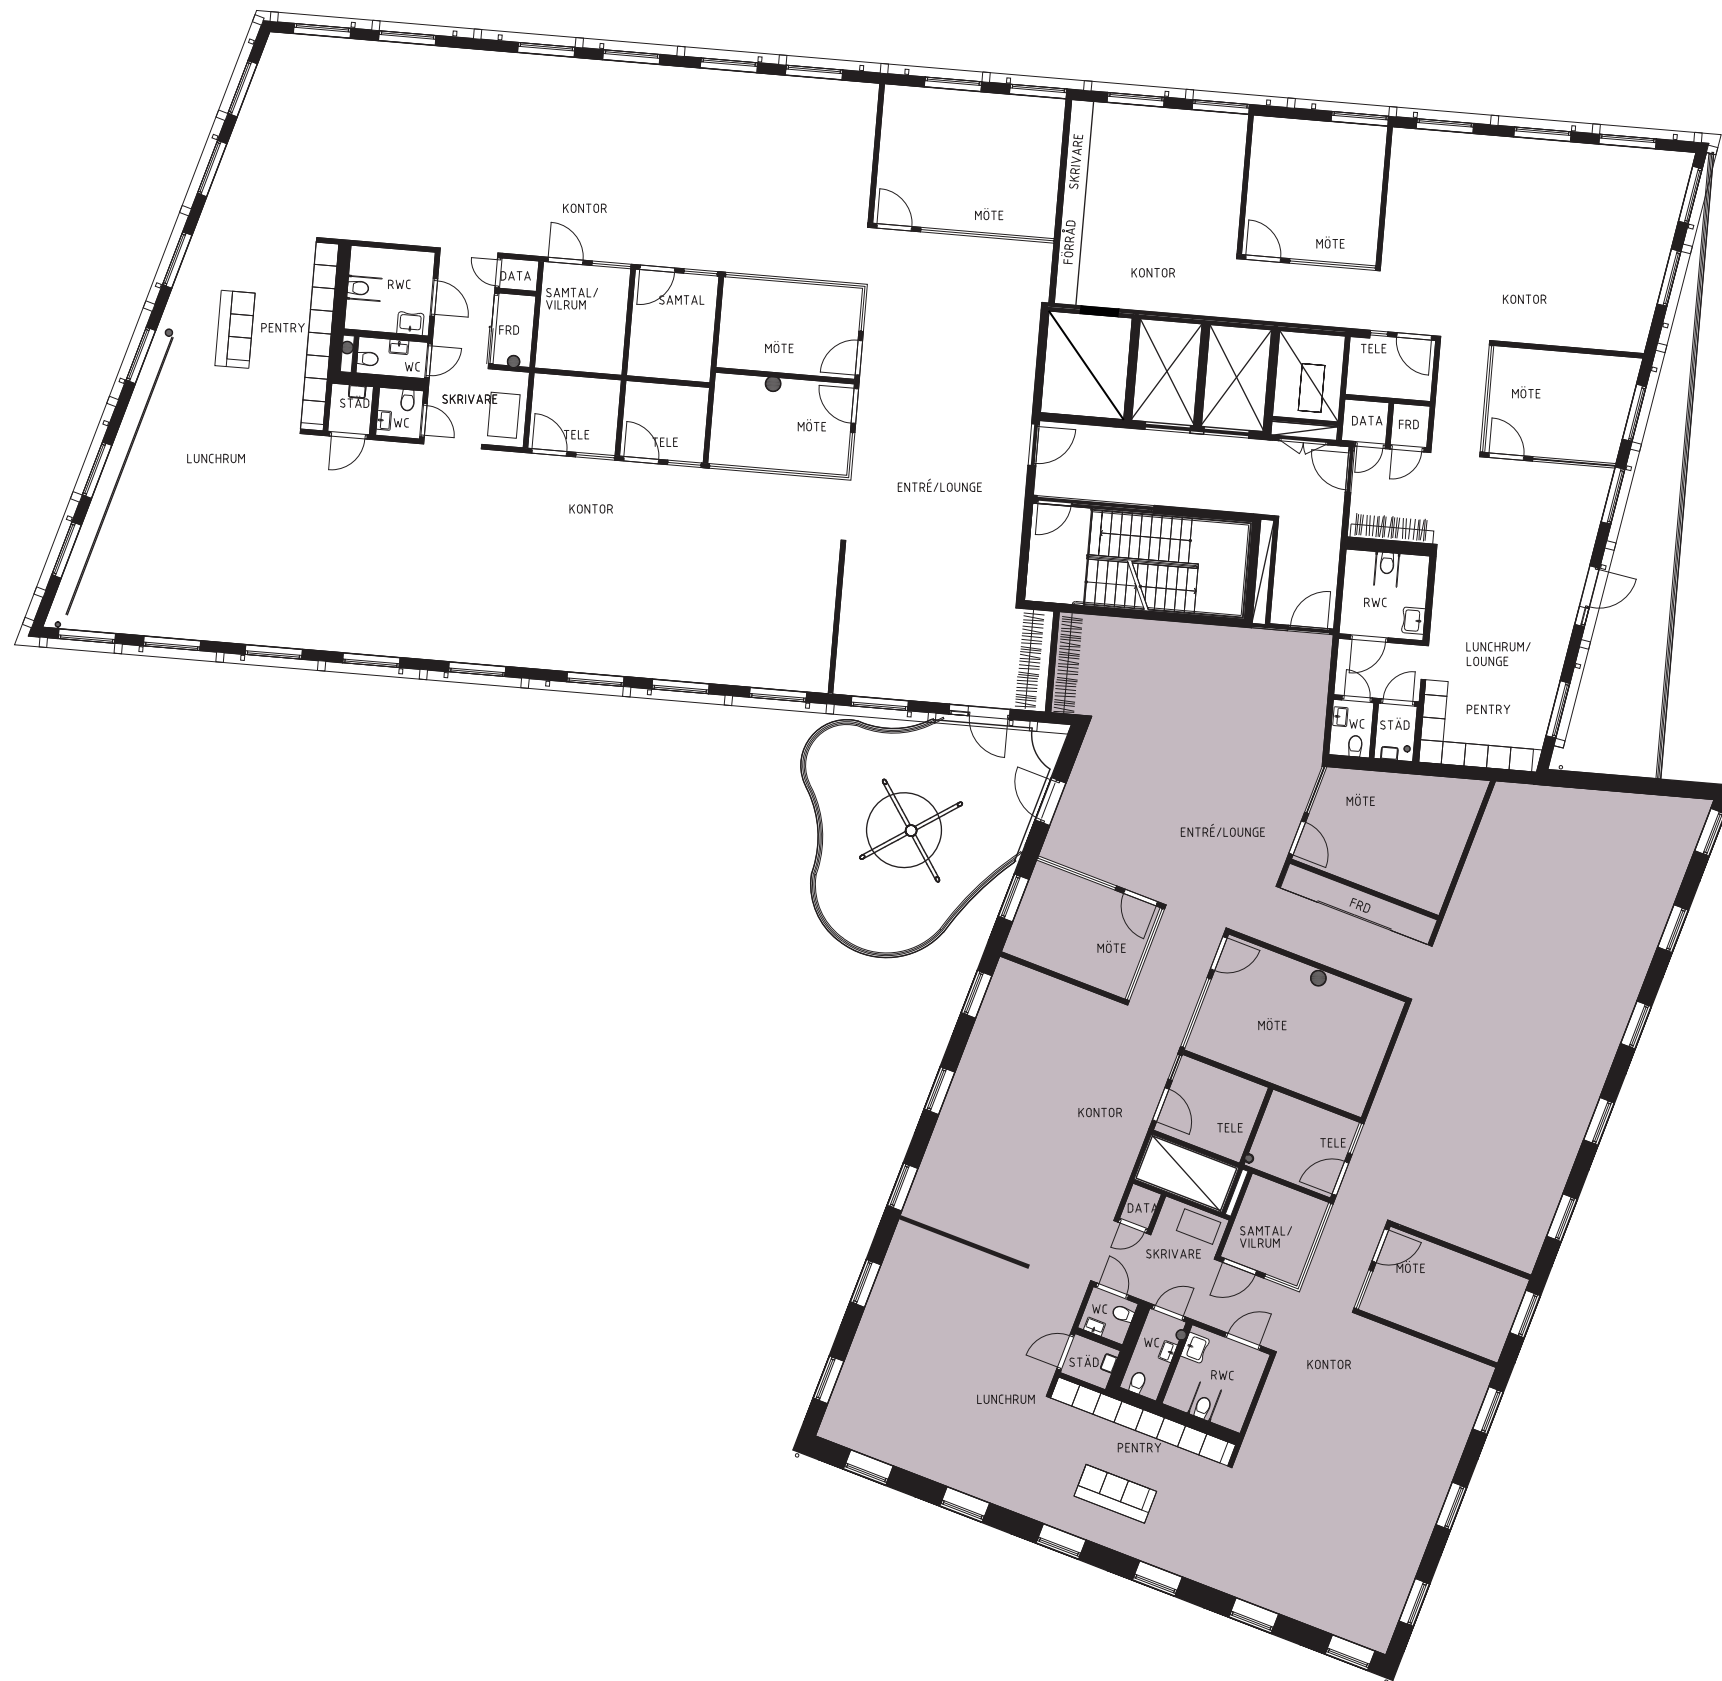

LOKAL 3, PLAN 4
LOA 375 kvm

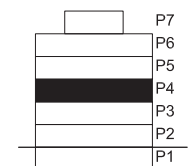

ARANÄS VALAND KV 1

Projektsbeskrivning KONTOR & INREDNING	Status SKISS	Typ PLAN 04 (2 TR)	Projektnr. 1941m	Datum 2021-11-08	Initiöler LB/BP	Skala SKALA 1:200 (A3)	Skalatäck 0 5 10m	Tjänst
---	-----------------	-----------------------	---------------------	---------------------	--------------------	---------------------------	----------------------	--------

